




Flurstück: 125
Gemarkung: Scheppach

Gemeinde: Markt Jettingen-Scheppach
Landkreis: Günzburg
Bezirk: Schwaben

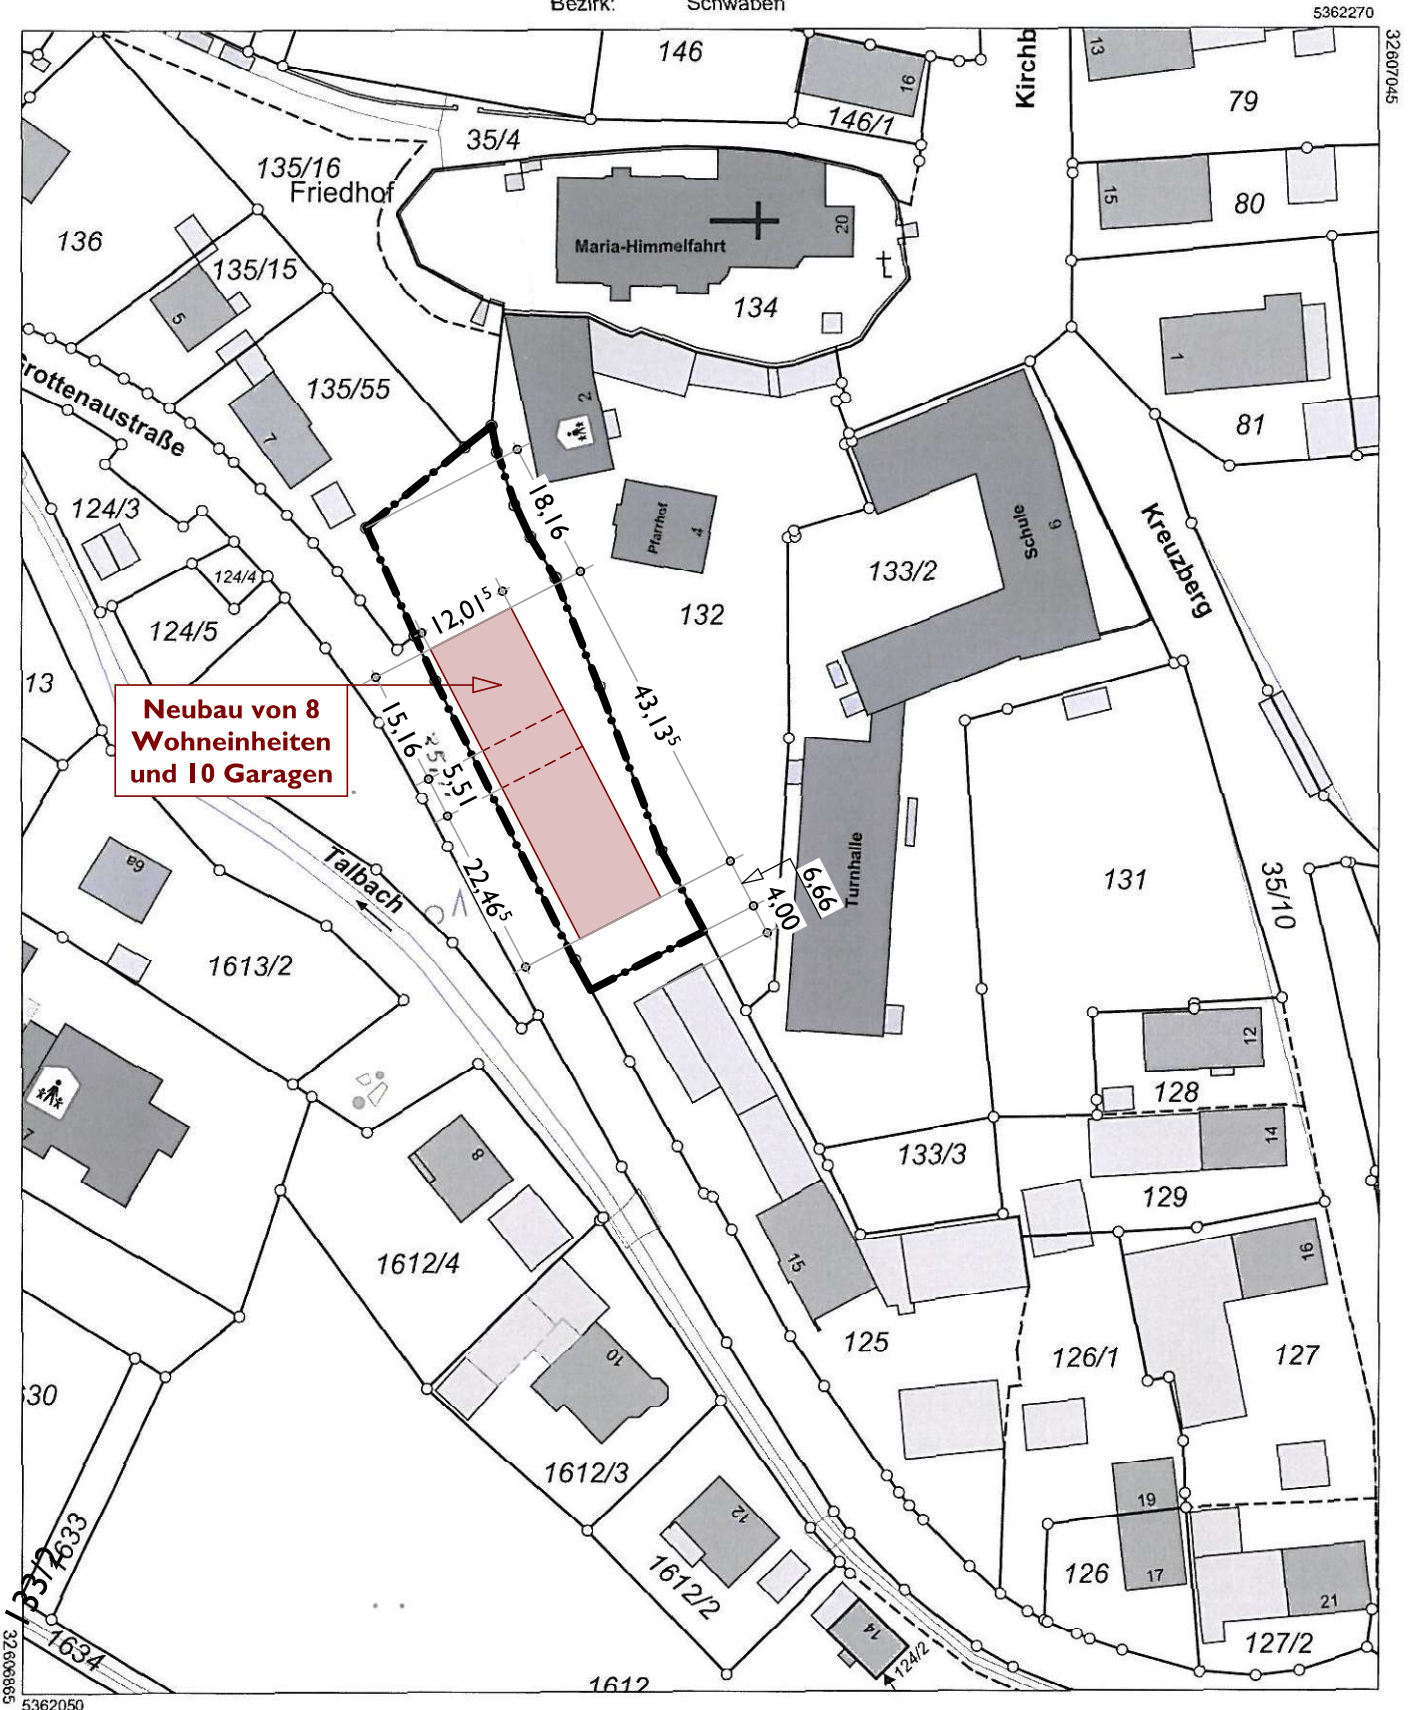

**Neubau von 8
Wohneinheiten
und 10 Garagen**

Maßstab 1:1000 0 10 20 30 Meter

Vervielfältigung nur in analoger Form für den eigenen Gebrauch.
Zur Maßentnahme nur bedingt geeignet.

Geschäftszeichen: Immingier

Amt für Digitalisierung,
Breitband und Vermessung
Augsburger Straße 1
89312 Günzburg

Stempel und Unterschrift der abgebenden Stelle